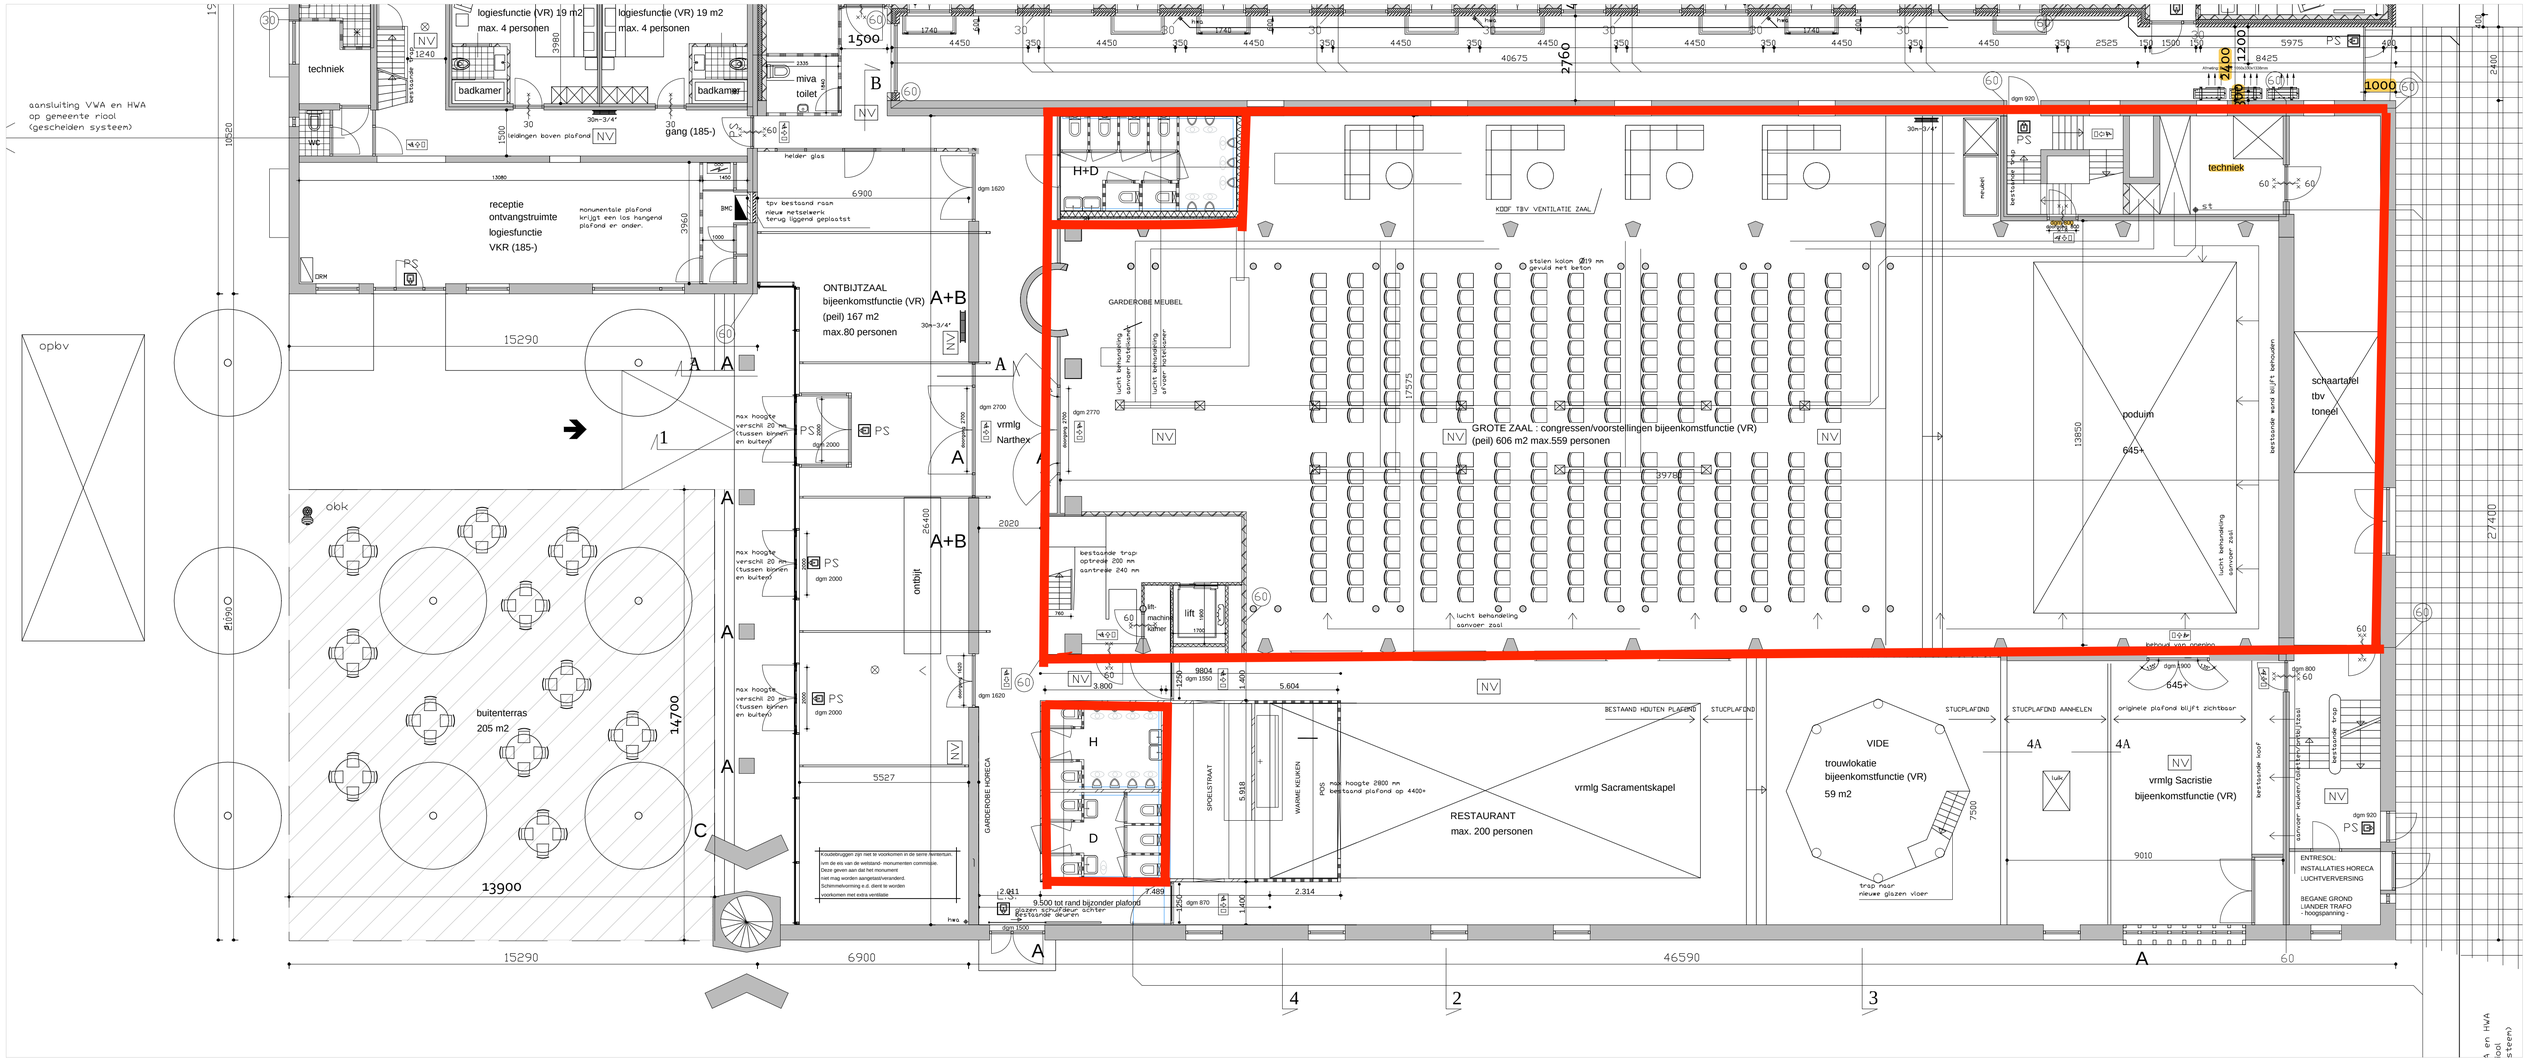

Onderwerp
Tbv exploitatie tekening begane grond

Maten in het werk controleren
afwijken in overleg met architect

A Wibautstraat 150, 1091GR, Amsterdam E info@vanoostveenarchitectuur.nl
Van Oostveen **Architectuur**

Opdrachtgever
L. Balkissoon

Werk
James Wattstraat 56

Werknummer
1811
Fase
WT
Tekeningnummer
WT_EXPL_20

Schaal
1:100

Datum
09 december 2014

Datum gewijzigd
06-02-2025

Formaat
A1